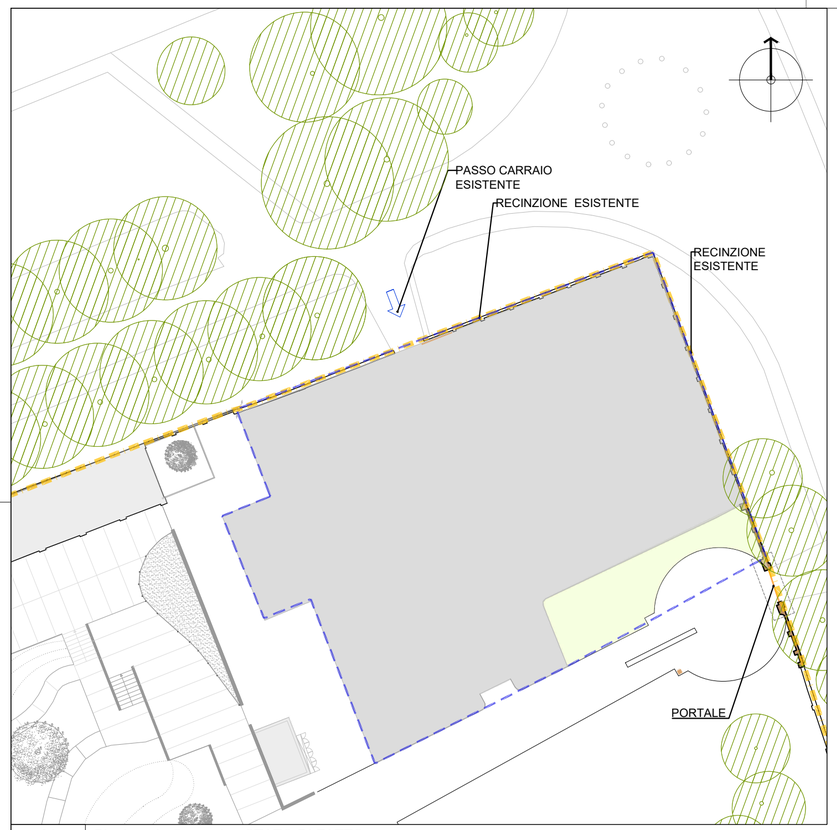

01 Planimetria Generale - STATO DI FATTO
TAV.02 Scala 1:500

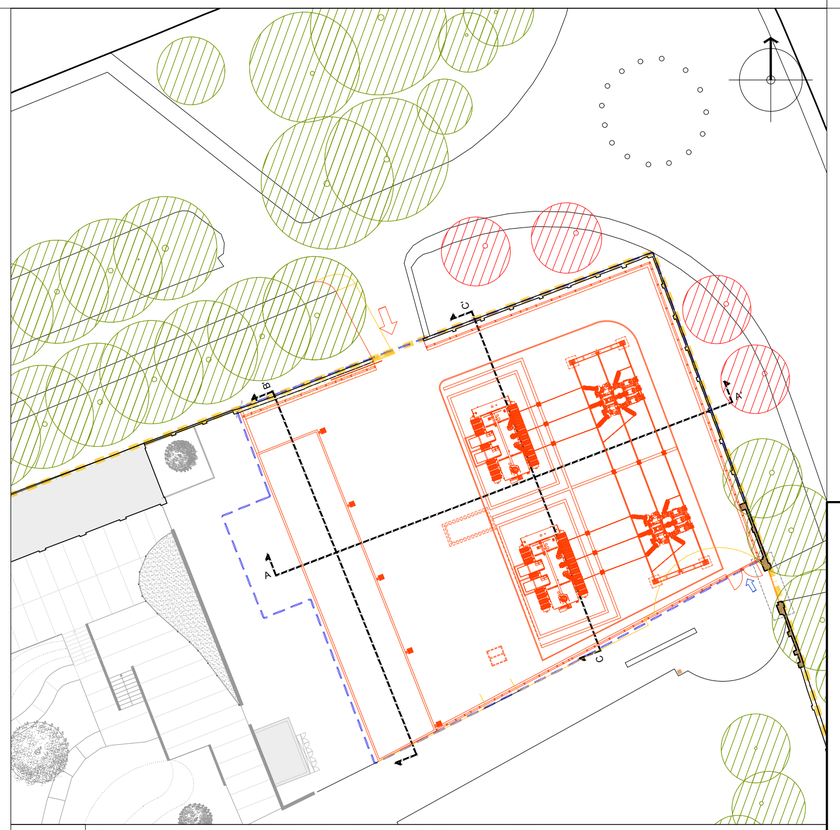

02 Planimetria Generale - CONFRONTO STATO DI FATTO-PROGETTO
TAV.02 Scala 1:500

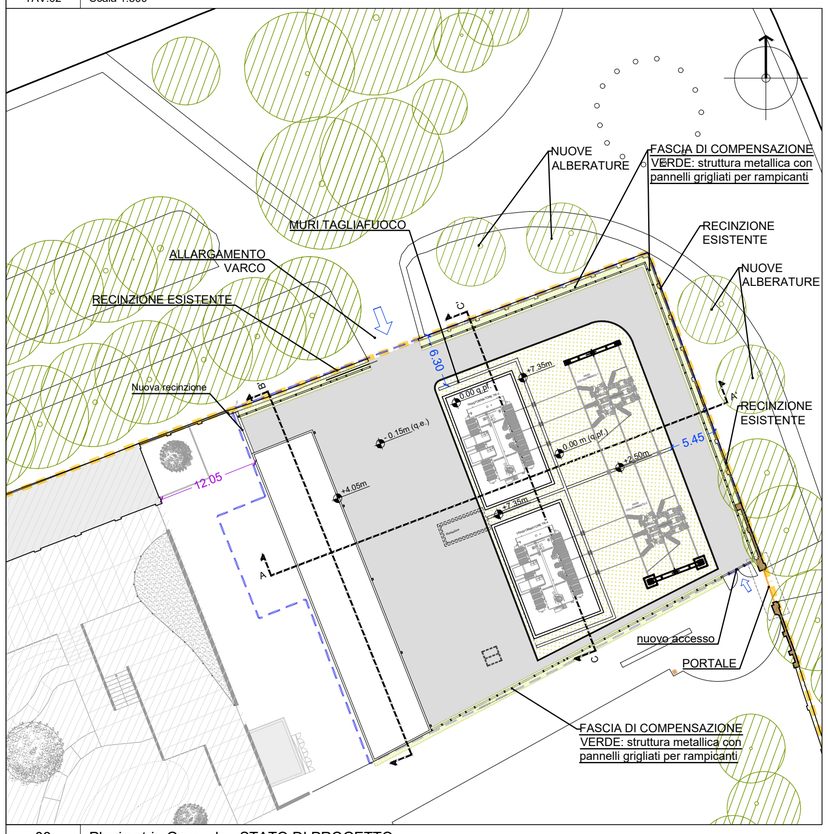

03 Planimetria Generale - STATO DI PROGETTO
TAV.02 Scala 1:500

Art. 3.4 Sc - Superficie coperta - NTA del Piano delle Regole
"E' escluso dal calcolo della SC la superficie degli impianti (centrali termiche, locali compressori o mototi in genere per il funzionamento di apparecchiature) fino alla percentuale pari al 10% rispetto la superficie coperta esistente e in progetto".

LEGENDA PLANIMETRIA

- limite area di proprietà
- limite area di intervento - foglio 15 mappali 33 e 34 Sub. 702
- superficie pavimentata in ghiaia
- superficie asfaltata
- superficie verde
- distanza minima dal confine di proprietà rispettata
- distanza minima tra fabbricati
- demolizioni
- nuove costruzioni

progetto n.
13 03 - DATA IV - CORNAREDO / SETTIMO M.SE

proprietà
DATA 4 ITALY s.p.a.
Piazza Eleonora Duse, 2
20122 MILANO
Partita I.V.A. n. 08214220967

progettista

PAOLO GARRETTI 9332 Ordine degli Architetti, Pianificatori, Paesaggisti e Conservatori della Provincia di Milano

garretti associati architects planners engineers

Garretti Associati s.r.l.
via Trieste, 9
20146 - Milano
tel.: +39 02 430 6931
fax: +39 02 480 170 51
www.garrettiassociati.it

impresa

proprietà
DATA 4 ITALY S.P.A.
Piazza Eleonora Duse, 2
20122 MILANO

progetto
DATA CENTER
SOTTOSTAZIONE HT-MT

SEGNALAZIONE CERTIFICATA DI INIZIO ATTIVITA' alternativa al Permesso di Costruire
ai sensi del d.P.R. n° 380/2001 e del d.P.R. n° 160/2010

progetto strutturale:
GENERALE PREFABBRICATI
GENERALE PREFABBRICATI S.p.a.
centro direzionale quattrotorri
Ellera Scalo - 06132 PERUGIA - IT
tel.: +39 075 51 871 fax: +39 075 51 71 145
www.generaleprefabbricatispa.com

progetto impianti meccanici:
engie Axima
OMEGA CONCEPT IMPIANTI E SISTEMI S.p.A.
Via Chiese, 72 - 20126 - MILANO
tel.: +39 02 8180951
e-mail: omega.direzione.axima@engie.com

progetto impianti elettrici:
engie Ineo
INEO TERTIAIRE IdF
165 Rue Jean Jaurès
78130 Les Mureaux
cofelyineo-gdfsuez.com

progetto architettonico:
garretti associati architects planners engineers
GARRETTI ASSOCIATI S.r.l.
Via Trieste, 9 - 20146 MILANO
tel.: +39 02 430 6931 fax: +39 02 480 170 51
www.garrettiassociati.it

prima emissione
Marzo 2024

disegnato da

aggiornamenti
A
B

descrizione:
DATA 4 ITALY
NUOVA SOTTOSTAZIONE HT-MT
PLANIMETRIA GENERALE
stato di fatto, progetto e confronto

scala:
1:500 @A1

tavola n.
TAV 02

COMUNALE